



## 4-комнатные квартиры

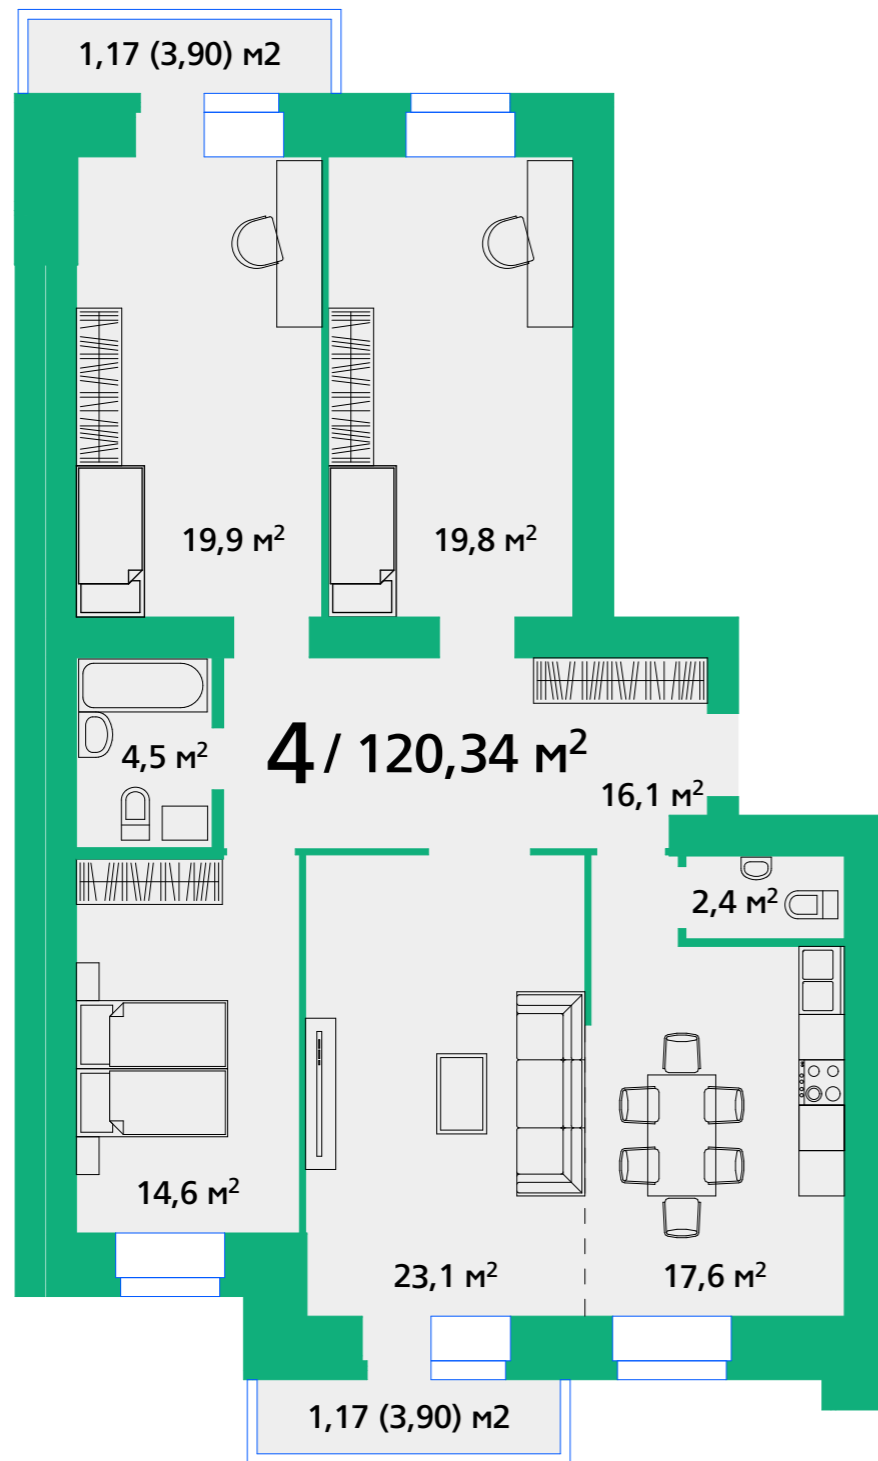

**НОРМА**

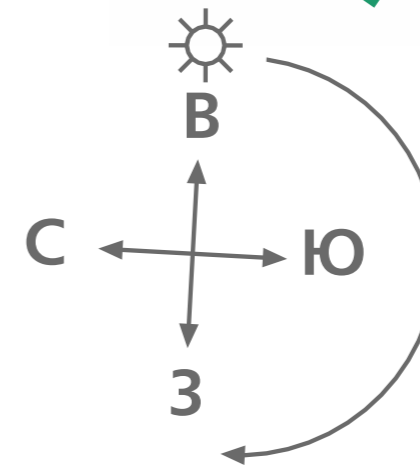

Планировка этажа

