



4-комнатные квартиры

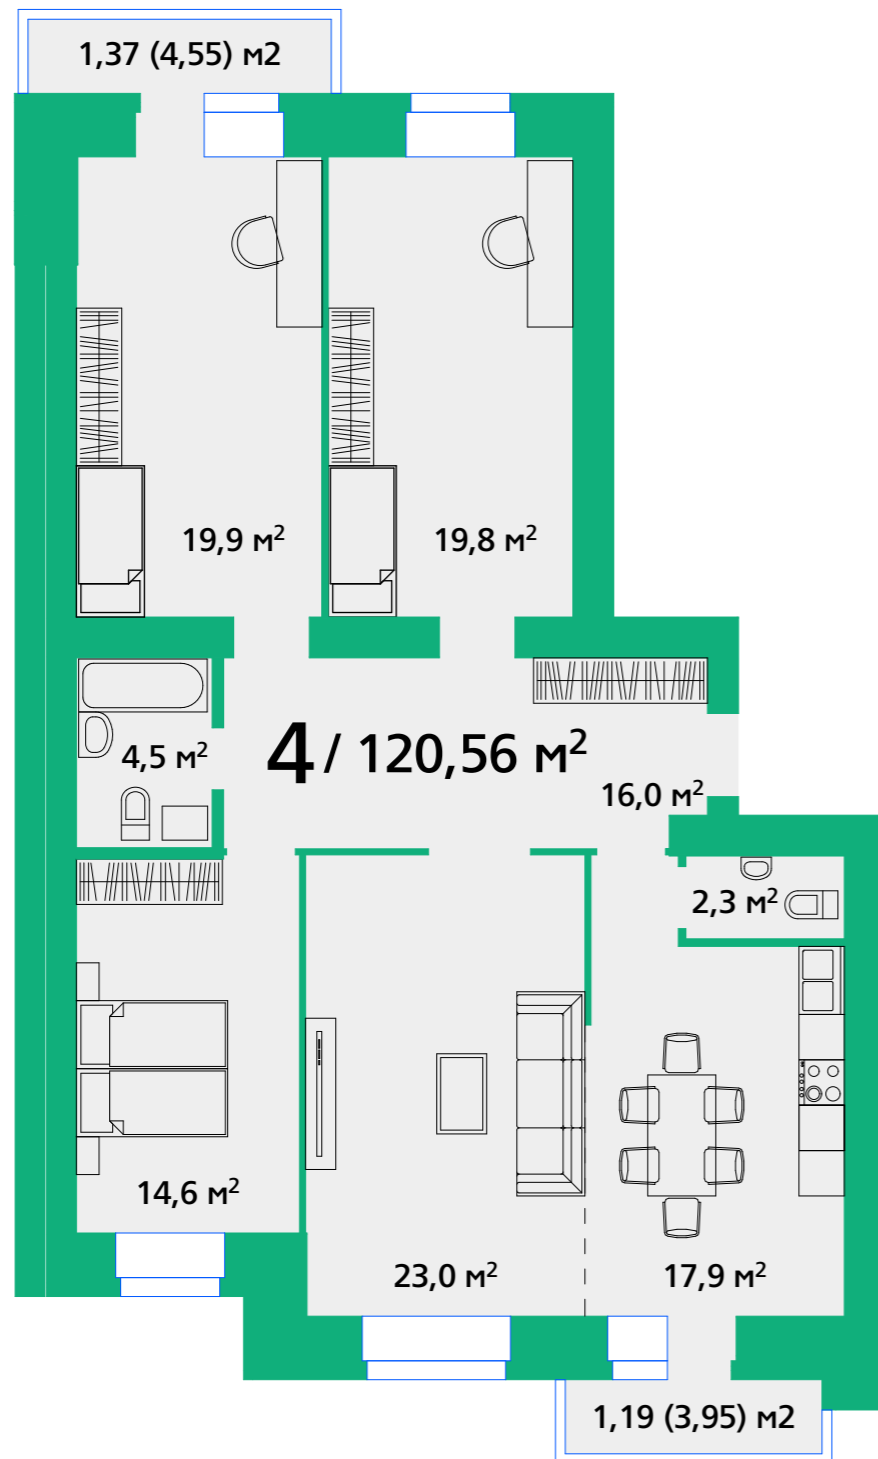

НОРМА

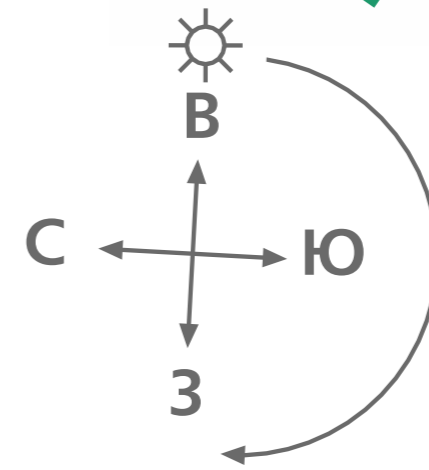

Планировка этажа

