



4-комнатные квартиры

НОРМА

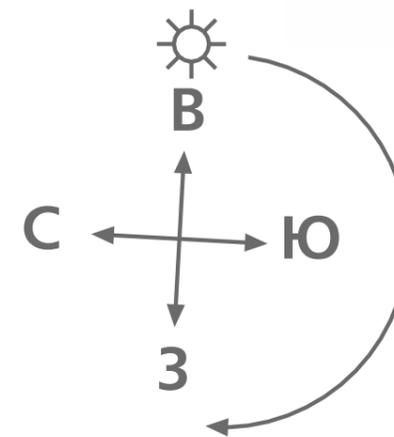

Планировка этажа

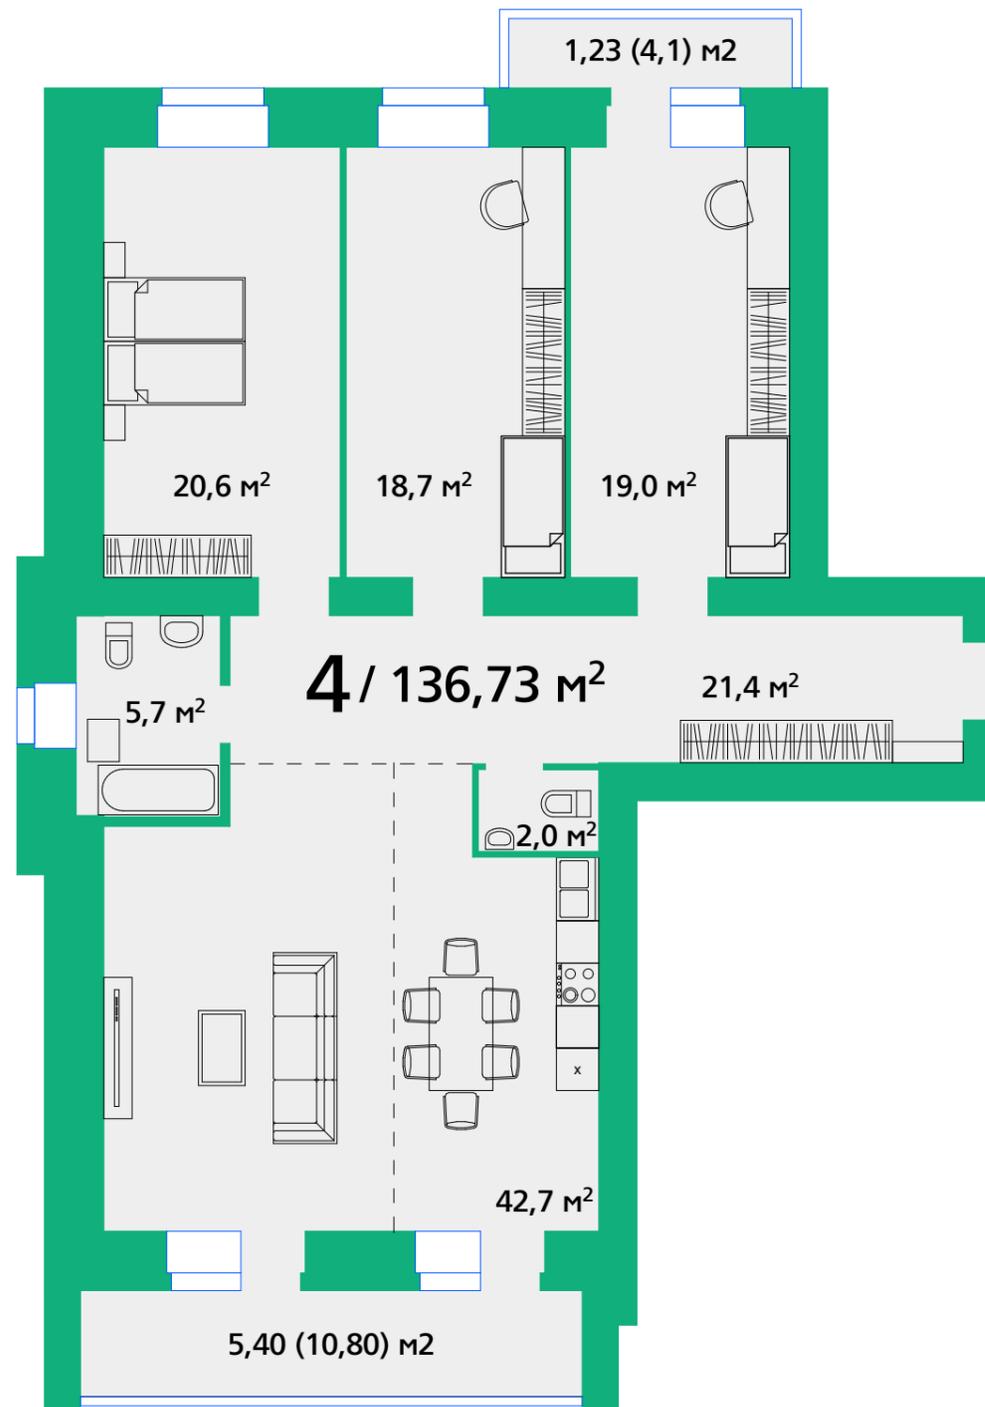