



3-комнатные квартиры

НОРМА

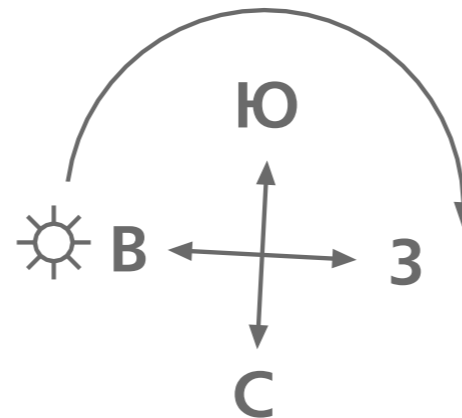

Планировка этажа

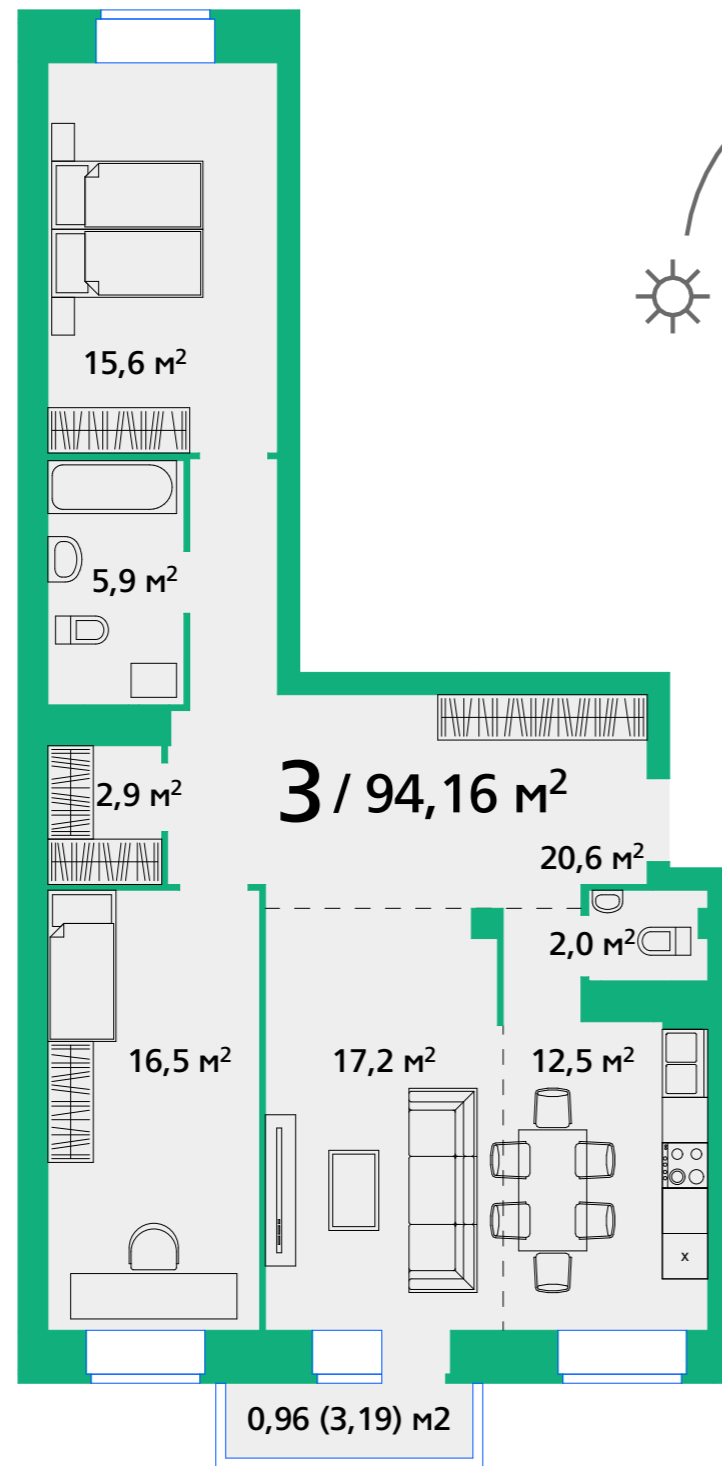