



3-комнатные квартиры

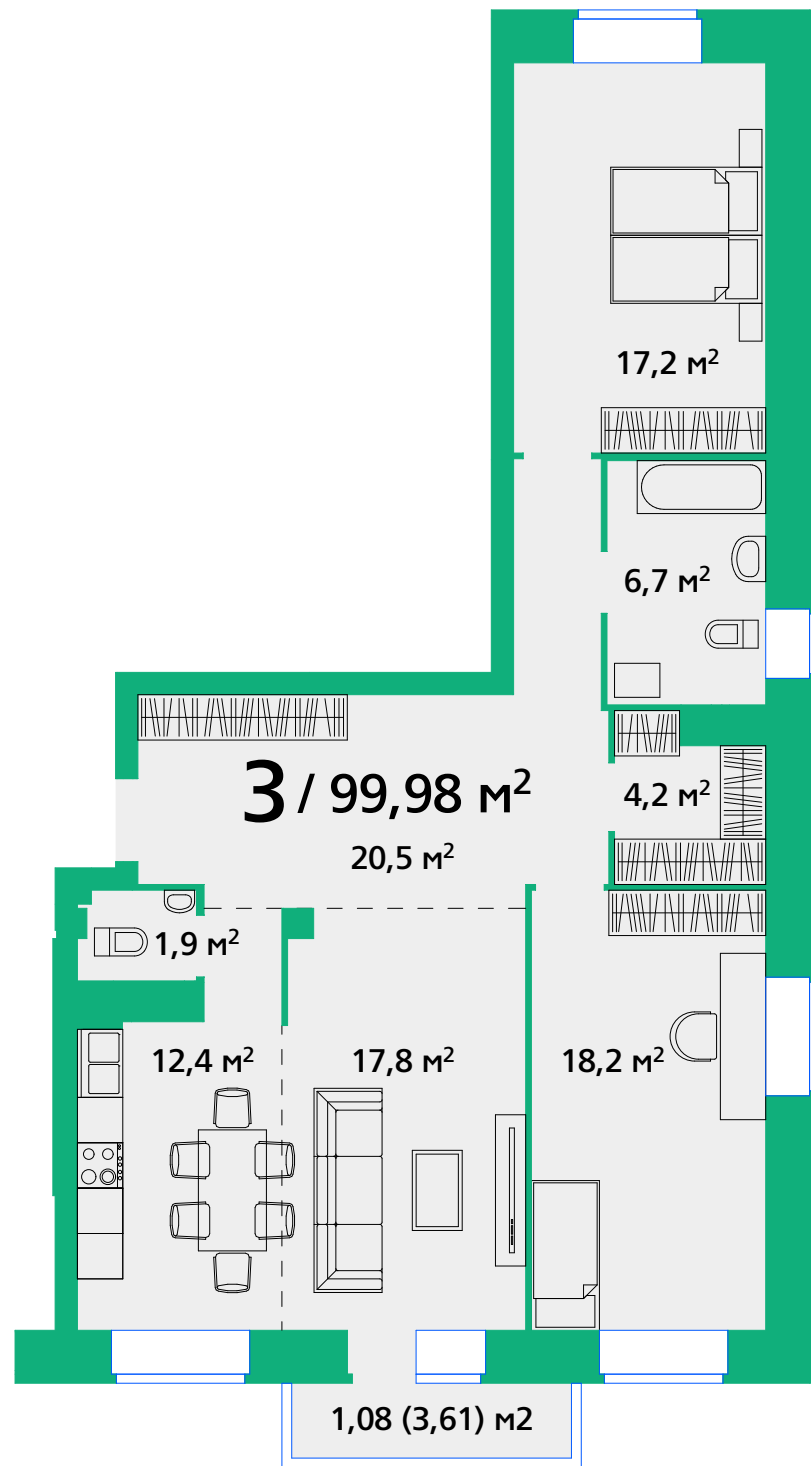

НОРМА

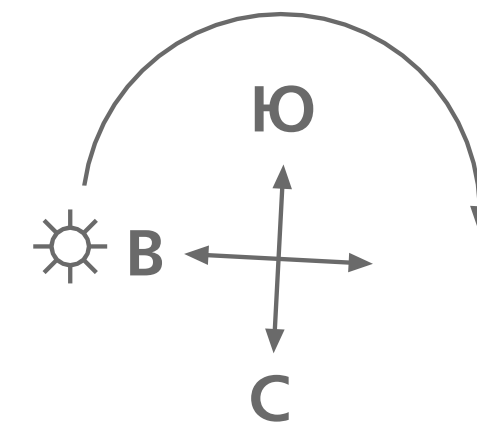

Планировка этажа

